


Draufsicht

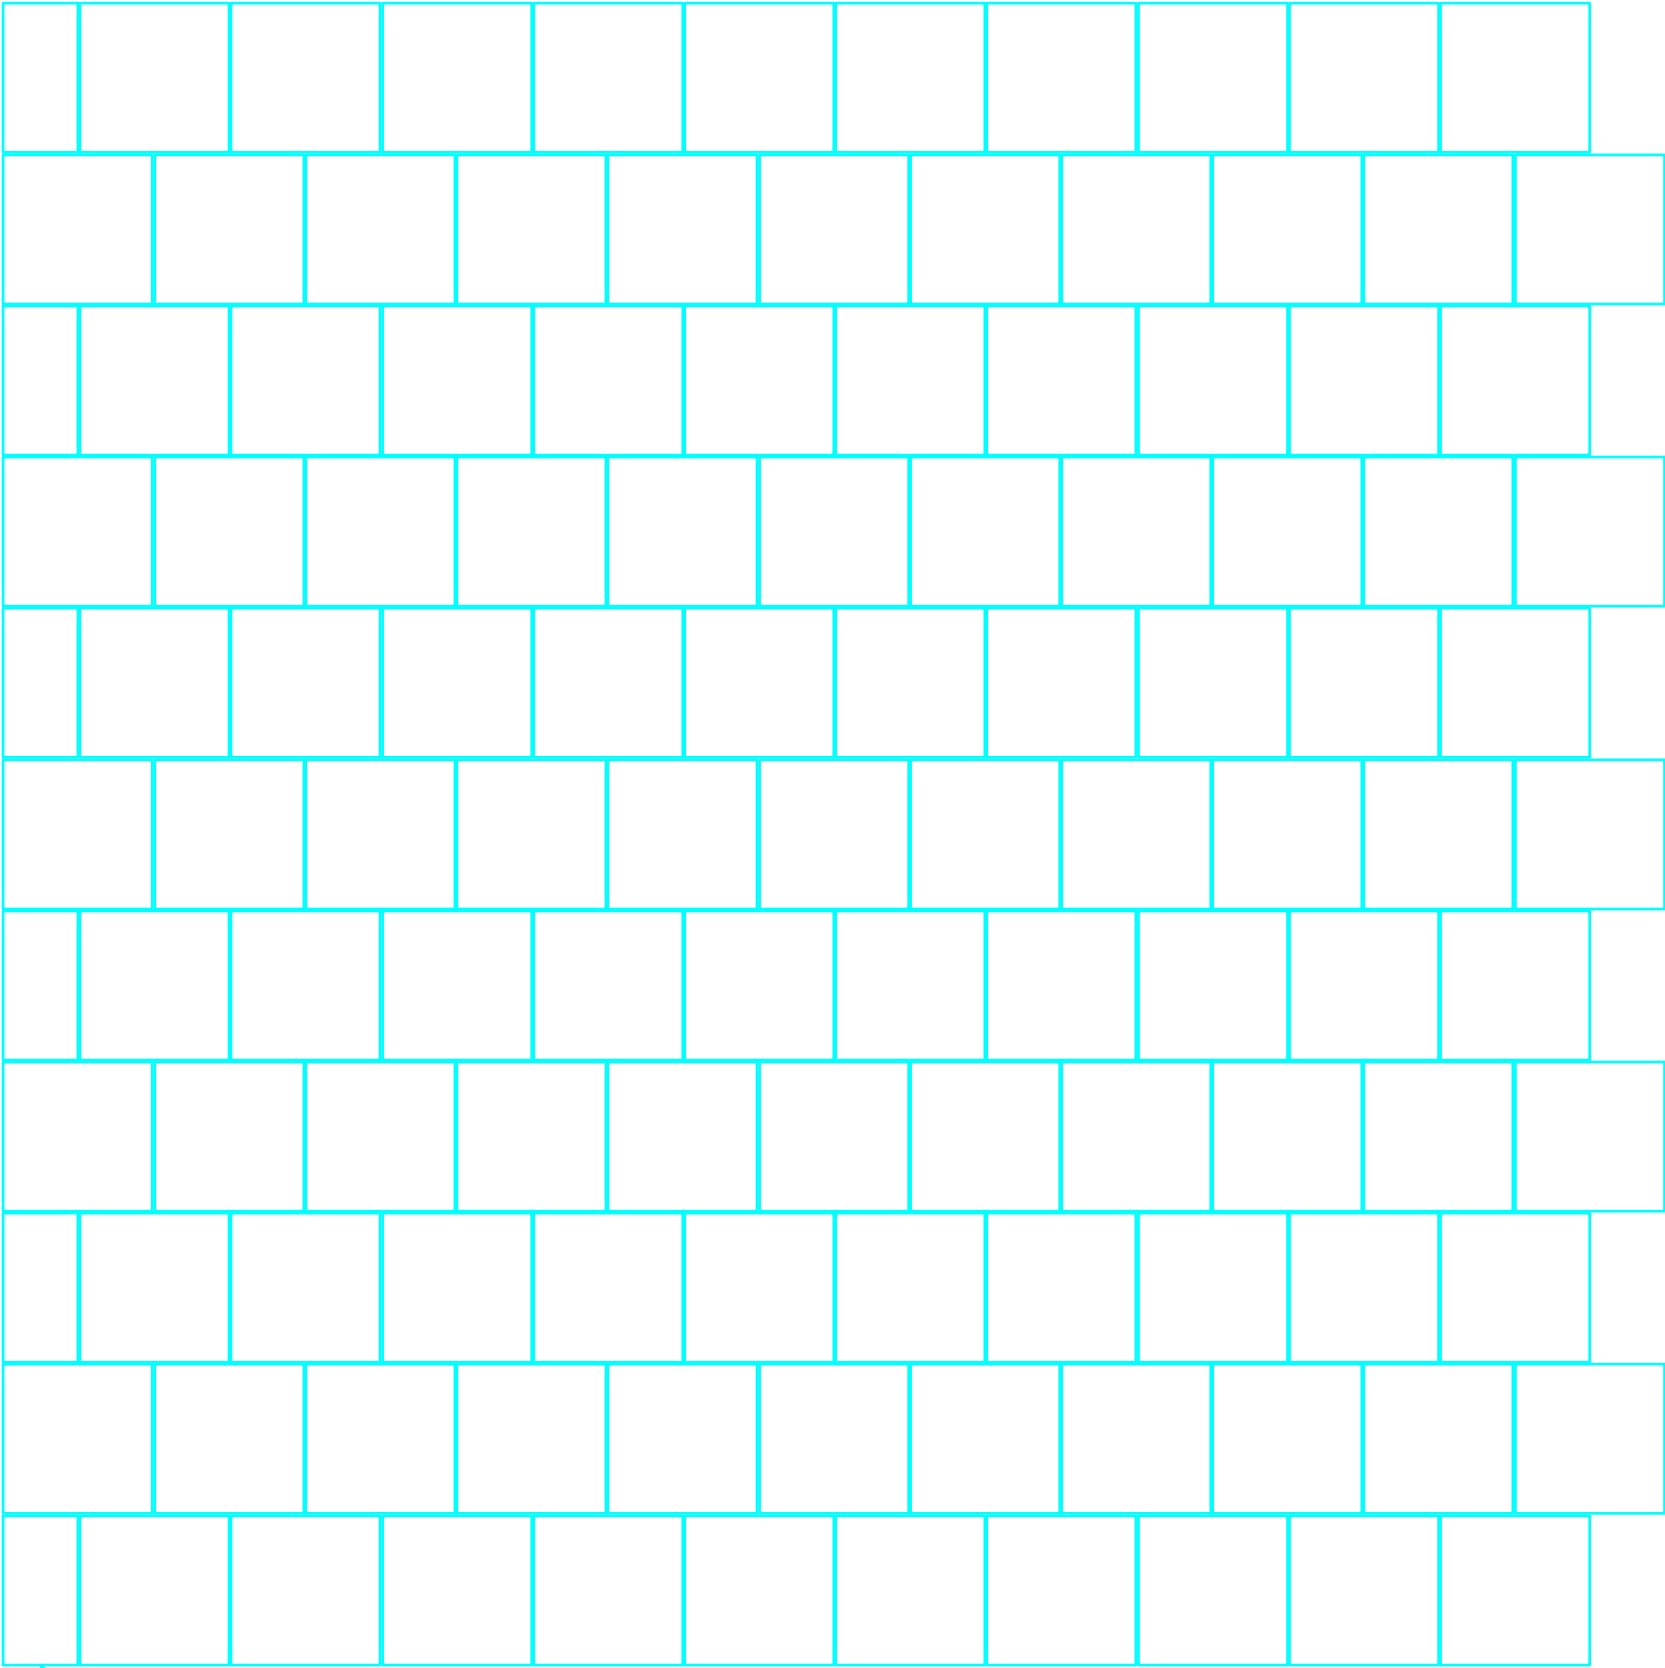

Anfangsstein (bauseits
schneiden)

 <div>Glättseite Rinnit</div>	 <div>Glättseite Sichtbeton</div>	 <div>Glättseite Terralit</div>	 <div>Fasenausbildung</div>	Fase 3 x 3 mm Fase 5 x 5 mm Fase 7 x 7 mm Fase 9 x 9 mm Fase angeschliffen
 <div>Schalseite Rinnit</div>	 <div>Schalseite Sichtbeton</div>	 <div>Schalseite Terralit</div>	 <div>Füllseite</div>	
Bemerkungen:		Halbverband		
 <div>Den Anfang macht ein guter Stein.</div>			Rinn Beton- und Naturstein GmbH & Co. KG Rodheimer Straße 83 Tel.: 0641 / 6009- www.rinn.net	
35452 Heuchelheim Fax: 0641 / 6009 - 231				
Bauvorhaben:		Verlegung DB-30/30/4,2 cm aus Platten29.7/29.,7./4,2 (3,8) cm		
Händler:				
Verarbeiter:				
CAD-Datei: Ort-Name-Zusatz-Objektnummer		Ohne Titel2		Planinhalt:
Plan-Nr.: 1				
Maßstab: 1:15		Datum: 26.08.2016		Bearbeiter: ck
Auftragsnr.:		Plangröße:A3		
<small>Diese Ausarbeitung ist unser Eigentum. Sie darf weder vollständig noch teilweise vervielfältigt, zu Zwecken des Wettbewerbes unbefugt verwendet oder an Anders mitgeteilt werden. Grundsätzlich sind alle Planungs- und Rohbaumaße, Mengen und Materialien nach Erhalt der Zeichnung auf ihre Richtigkeit hin zu überprüfen. Unstimmigkeiten, die sich aus im Plan angegebenen Maßen und den tatsächlichen Gegebenheiten auf der Baustelle ergeben, sind vor Baubeginn mit unserem technischen Bearbeiter zu klären. Geschieht dies nicht, haftet der Unternehmer!</small>				